


501・601大会議室

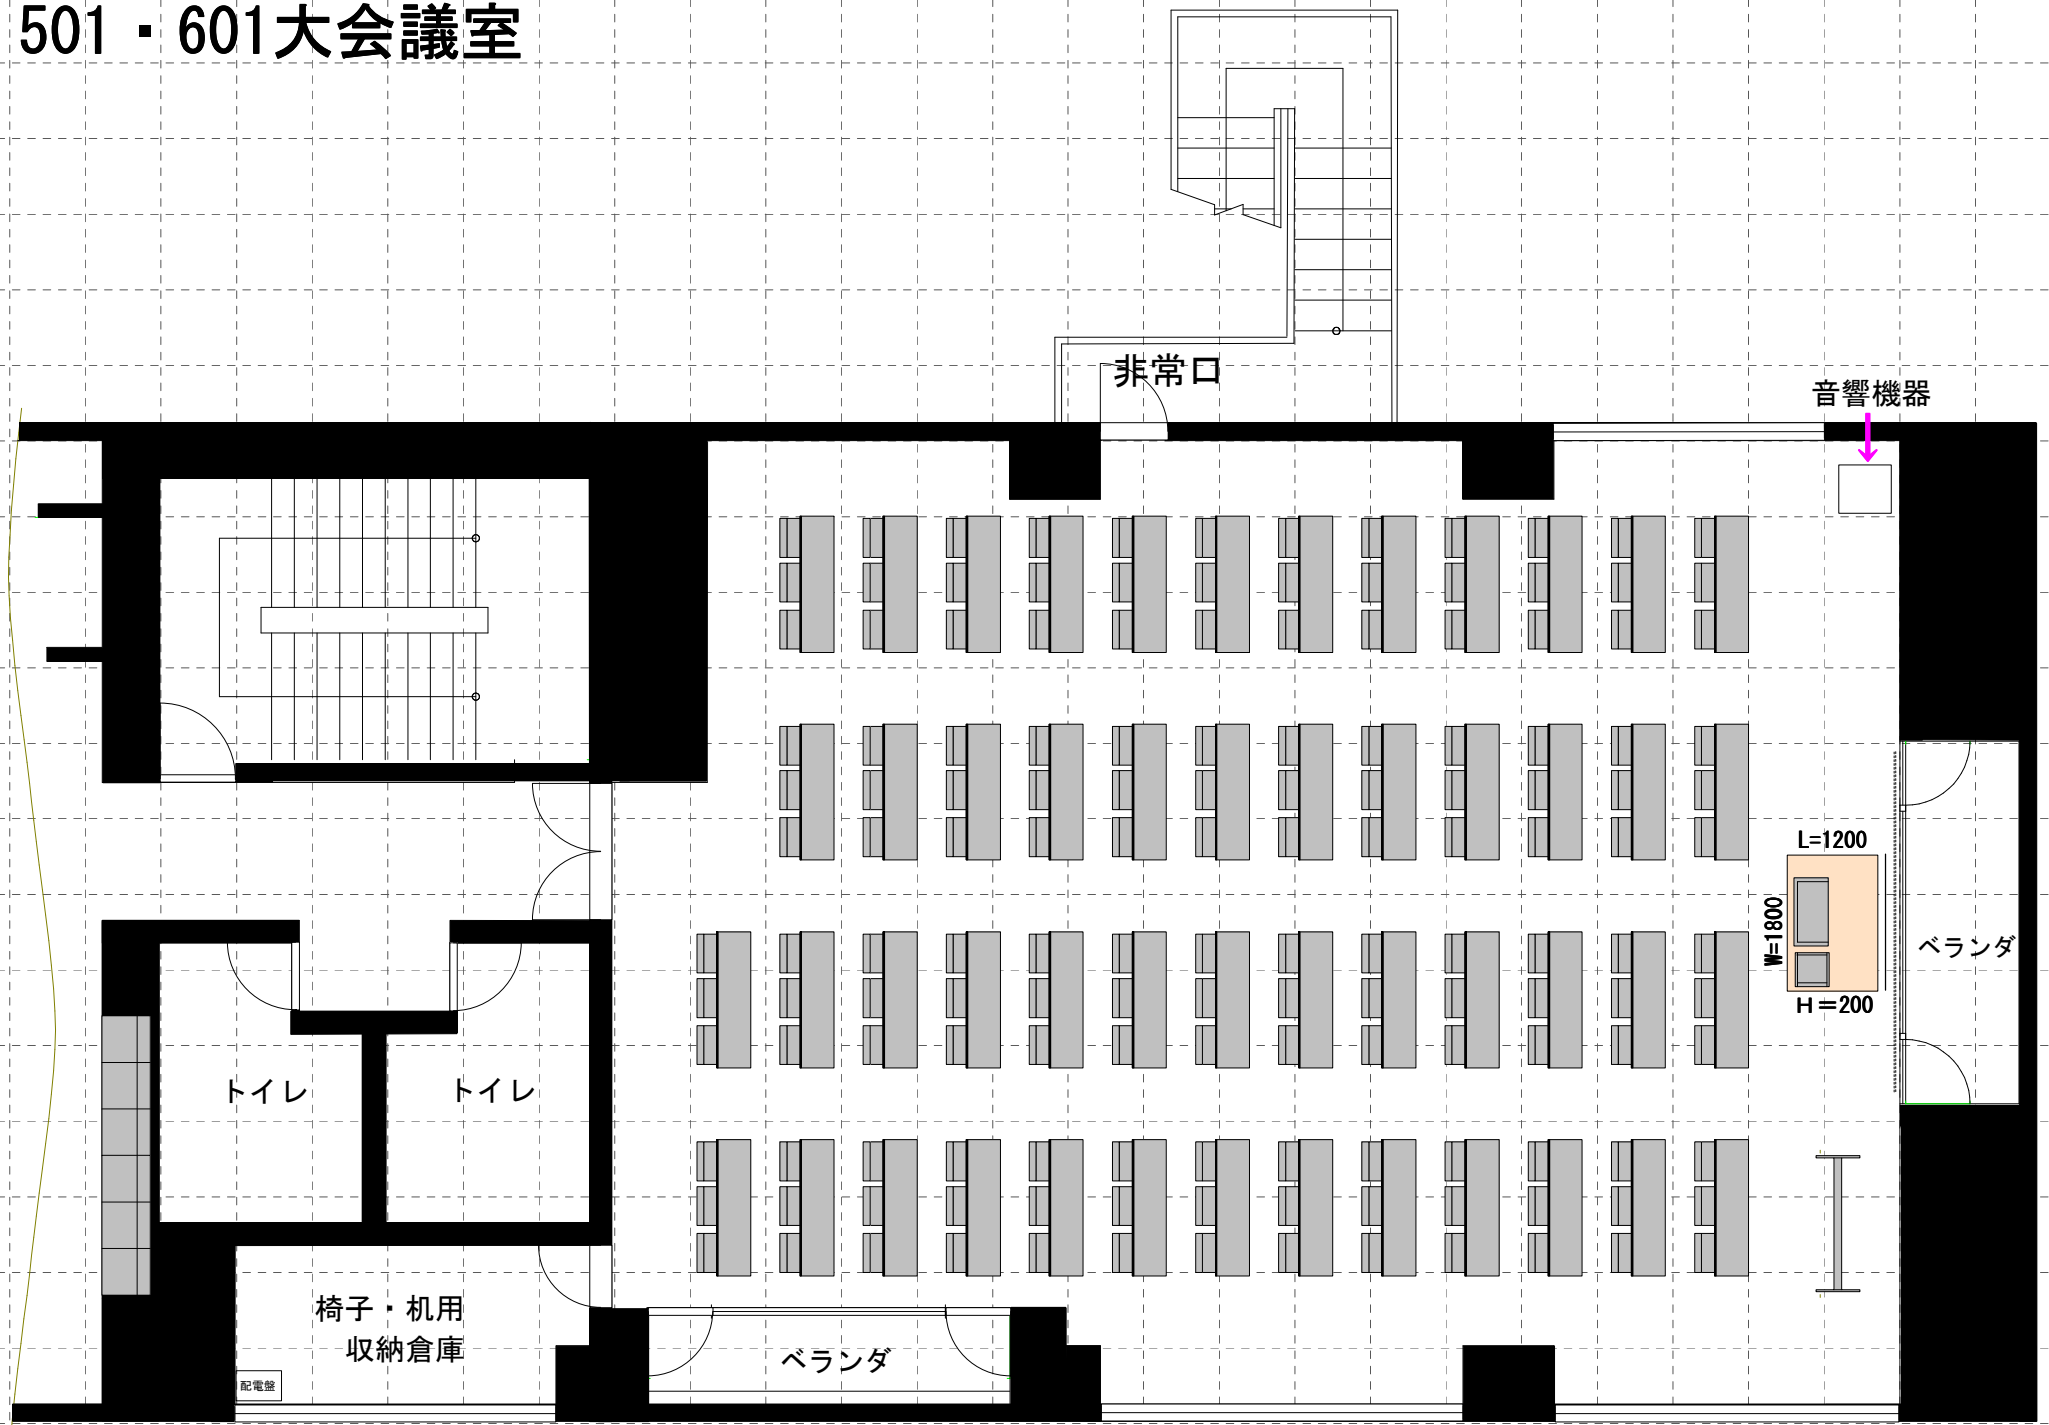

非常口

音響機器

トイレ

トイレ

椅子・机用
収納倉庫

配電盤

ベランダ

ベランダ

L=1200
W=1800
H=200

1/100縮尺

0 1m 2m 3m