

501・601大会議室

※収容人数：150名(スクール形式)


※部屋面積：187㎡

※天井高：2.95m(601大会議室), 3.35m(501大会議室)

※美術バトン：長さ 4.5m

：高さ(床から)3.2m(501大会議室), 2.8m(601大会議室)

※スクリーン：H180cm×W223cm(画面サイズH152cm×W213cm)

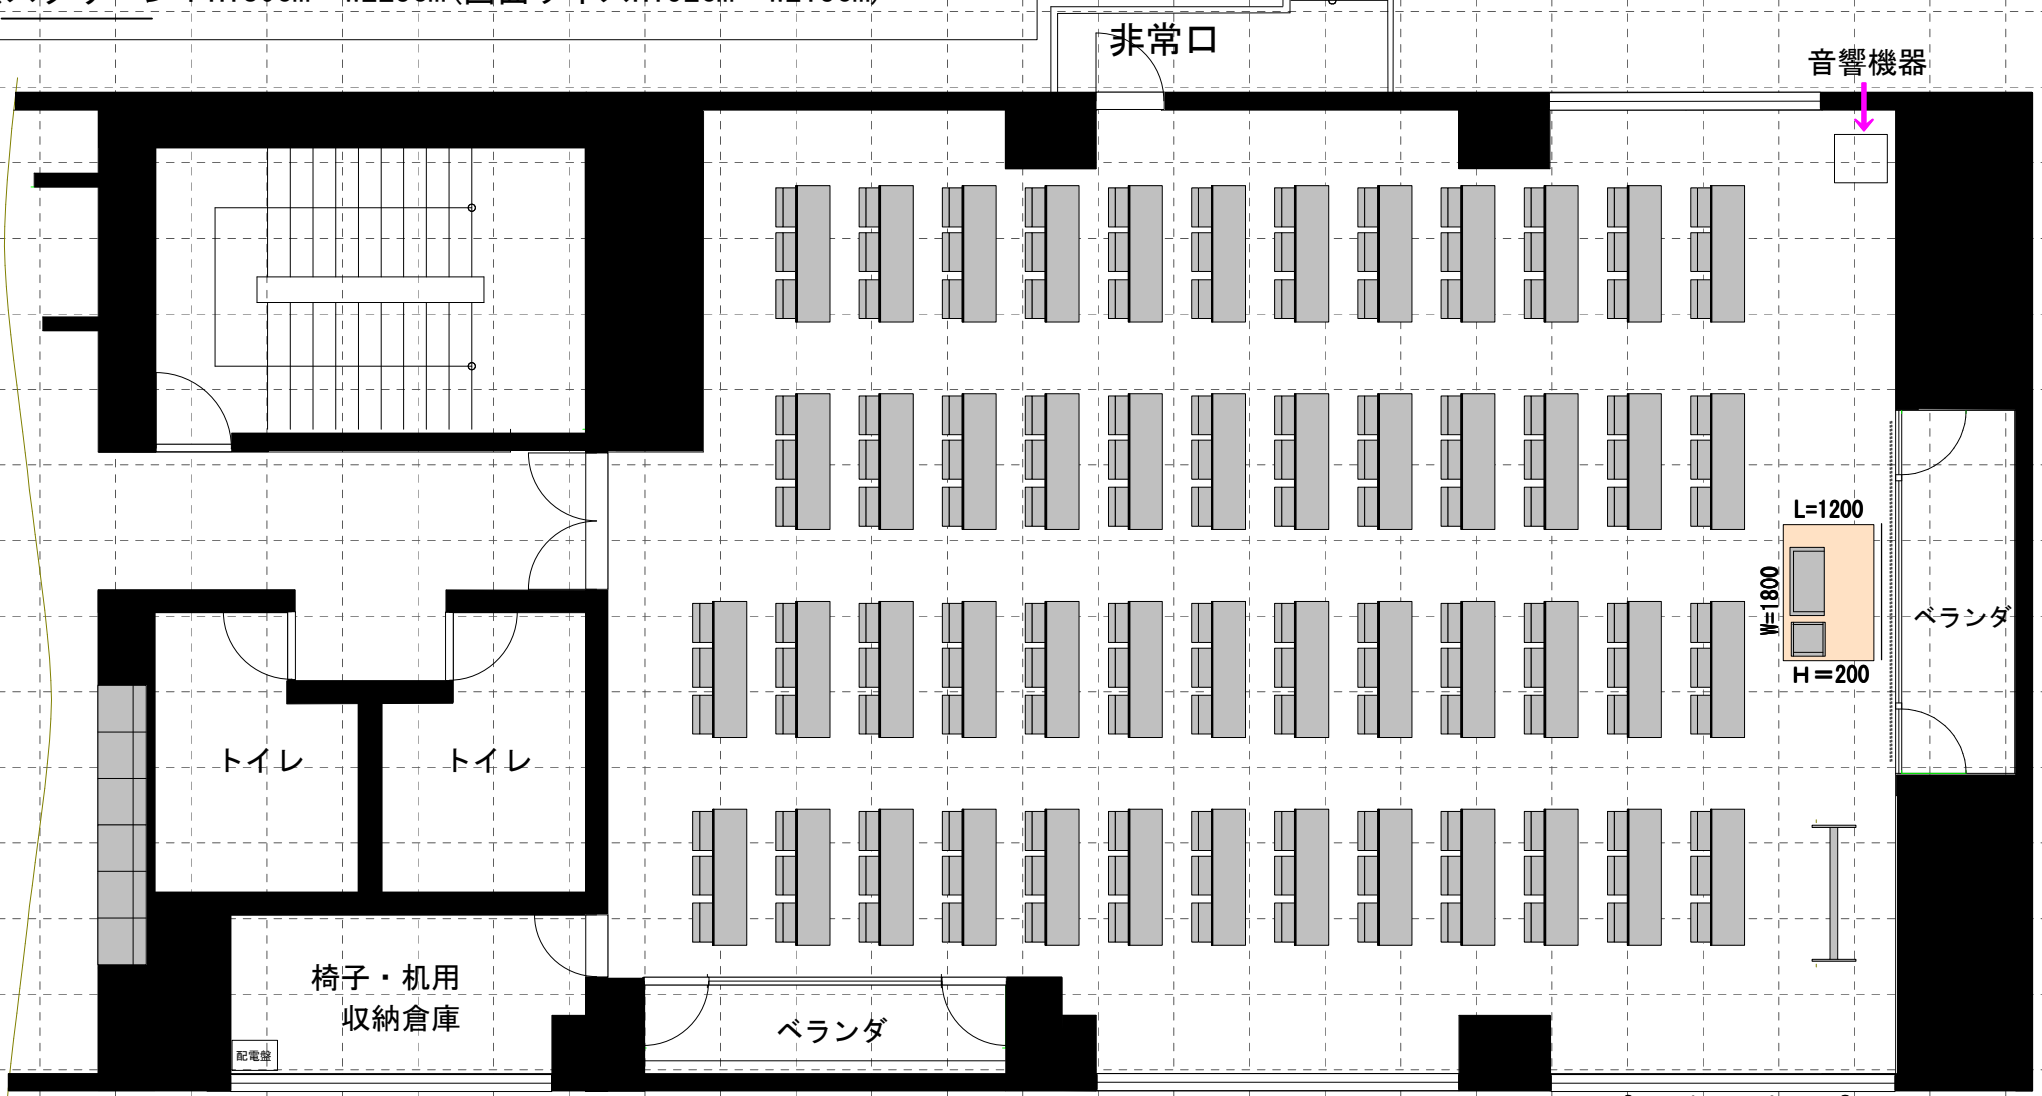

非常口

音響機器

トイレ

トイレ

椅子・机用
収納倉庫

配電盤

ベランダ

ベランダ

L=1200
W=1800
H=200

1/100縮尺 0 1m 2m 3m