

市道



車止め

スロープ

くにびきメッセ 小ホール平面図

S=1:200

シアター形式 300席

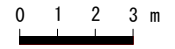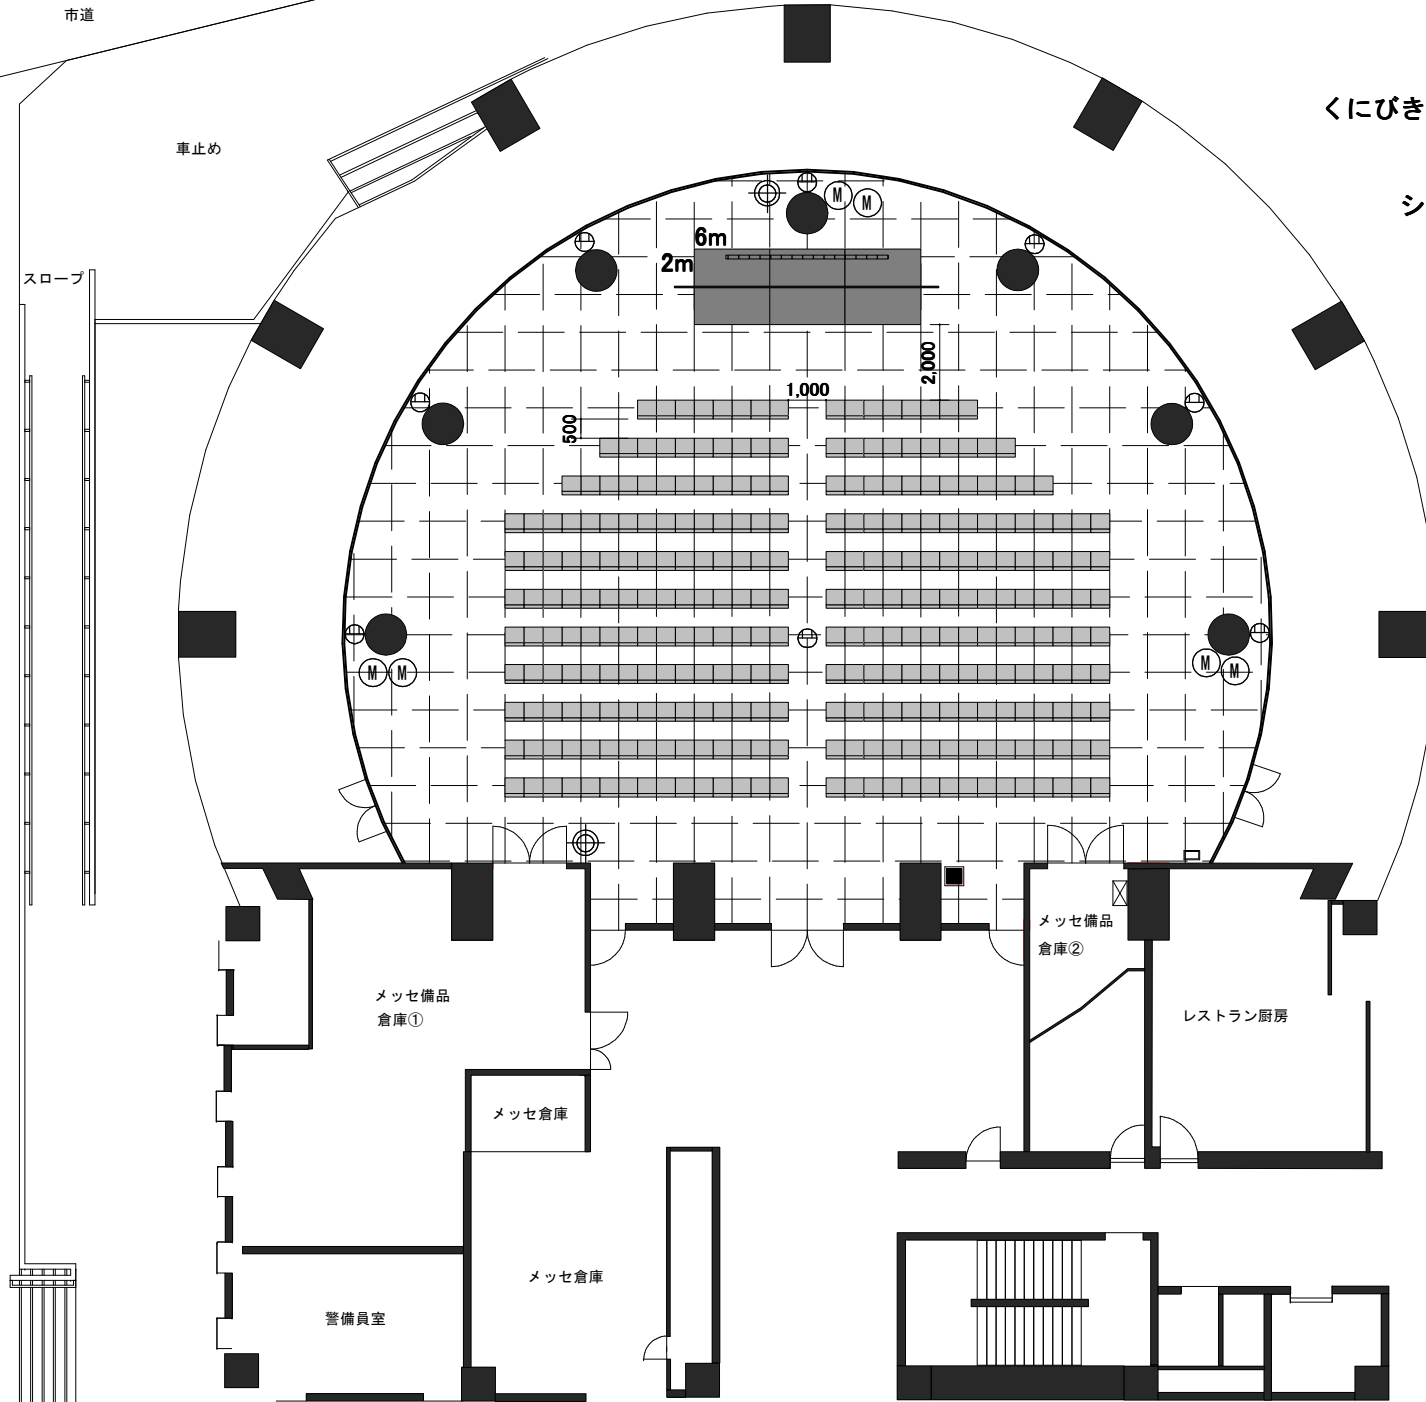

- (凡例)
- : 電動スクリーン
 - : 美術ボタン
 - : AC100V×2
 - : 火災報知機
 - : 分電盤 (KL-1)
 - : マイクコンセント
 - : 音響ワゴン
 - : 消火器