


くにびきメッセ 小ホール

シアター形式 300席

(注意)
 設営・撤去は主催者側にて行っていただきます

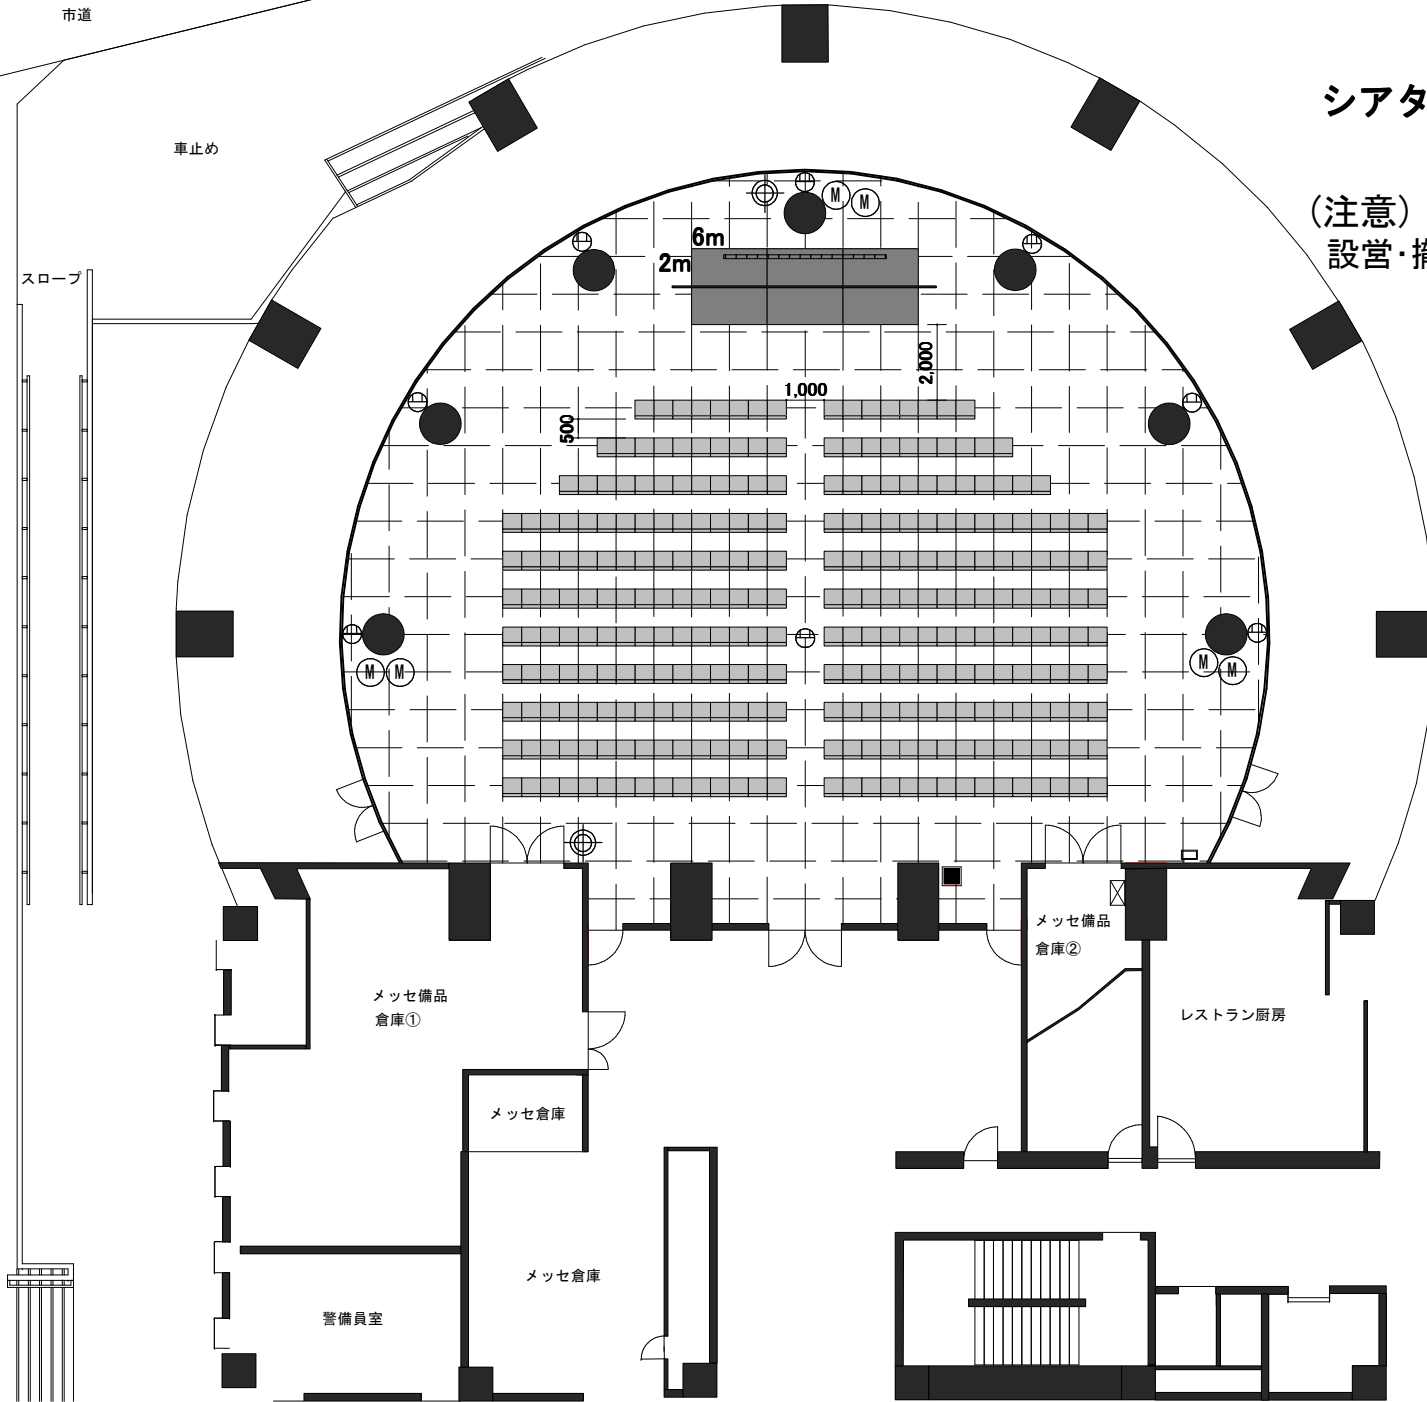

0 1 2 3 m S=1:200

- (凡例)
- ⎓ : 電動スクリーン
 - : 美術ボタン
 - ⊕ : AC100V×2
 - : 火災報知機
 - ⊠ : 分電盤 (KL-1)
 - Ⓜ : マイクコンセント
 - : 音響ワゴン
 - ⊙ : 消火器