

くにびきメッセ 小ホール


スクール形式

3人掛け 180席

2人掛け 120席

(注意)

設営・撤去は主催者側にて行っていただきます

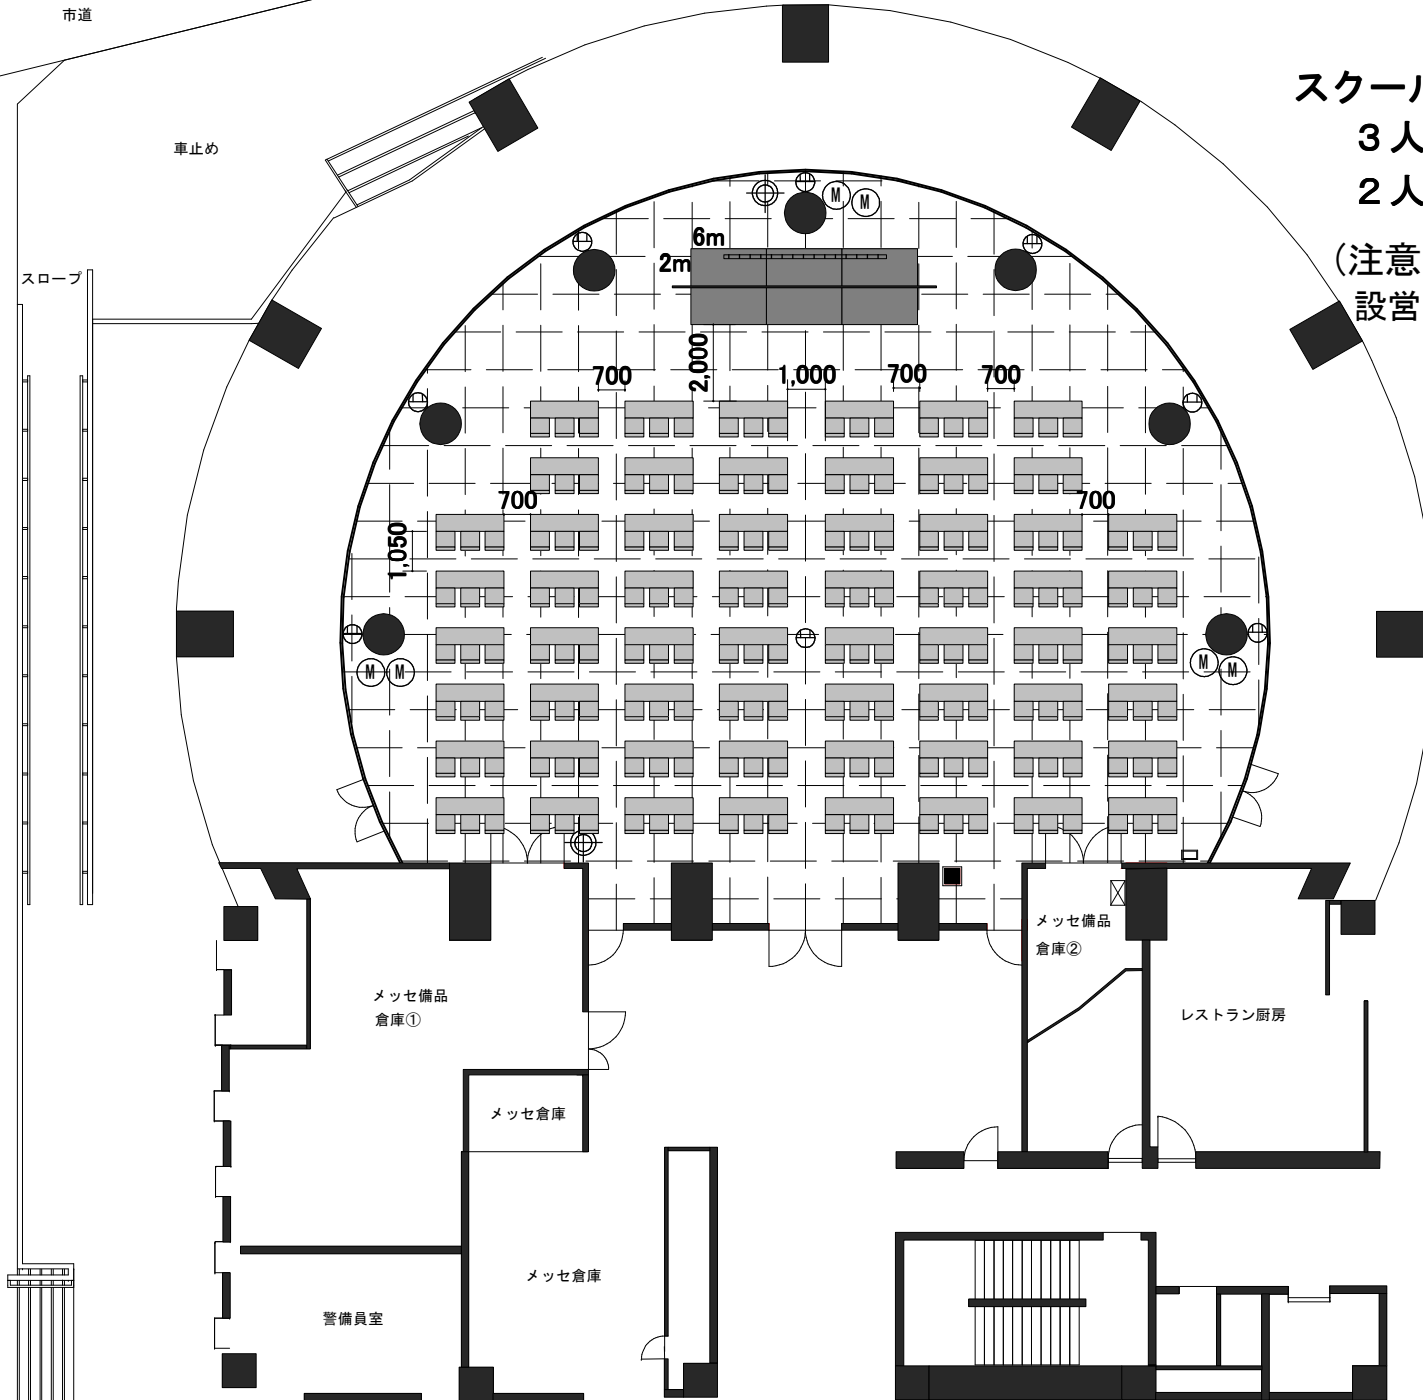

0 1 2 3 m S=1:200

- (凡例)
- : 電動スクリーン
 - : 美術ボタン
 - : AC100V×2
 - : 火災報知機
 - : 分電盤 (KL-1)
 - : マイクコンセント
 - : 音響ワゴン
 - : 消火器