

小ホール

市道

着席数：150席


椅子と椅子の間隔


(横：1000 前後：1100)


■：着席しない席


0 1 2 3 m S=1:200


(凡例) ：電動スクリーン

 
：美術ボタン


：AC100V×2


：火災報知機

：分電盤 (KL-1)

：マイクコンセント

：音響ワゴン

：消火器

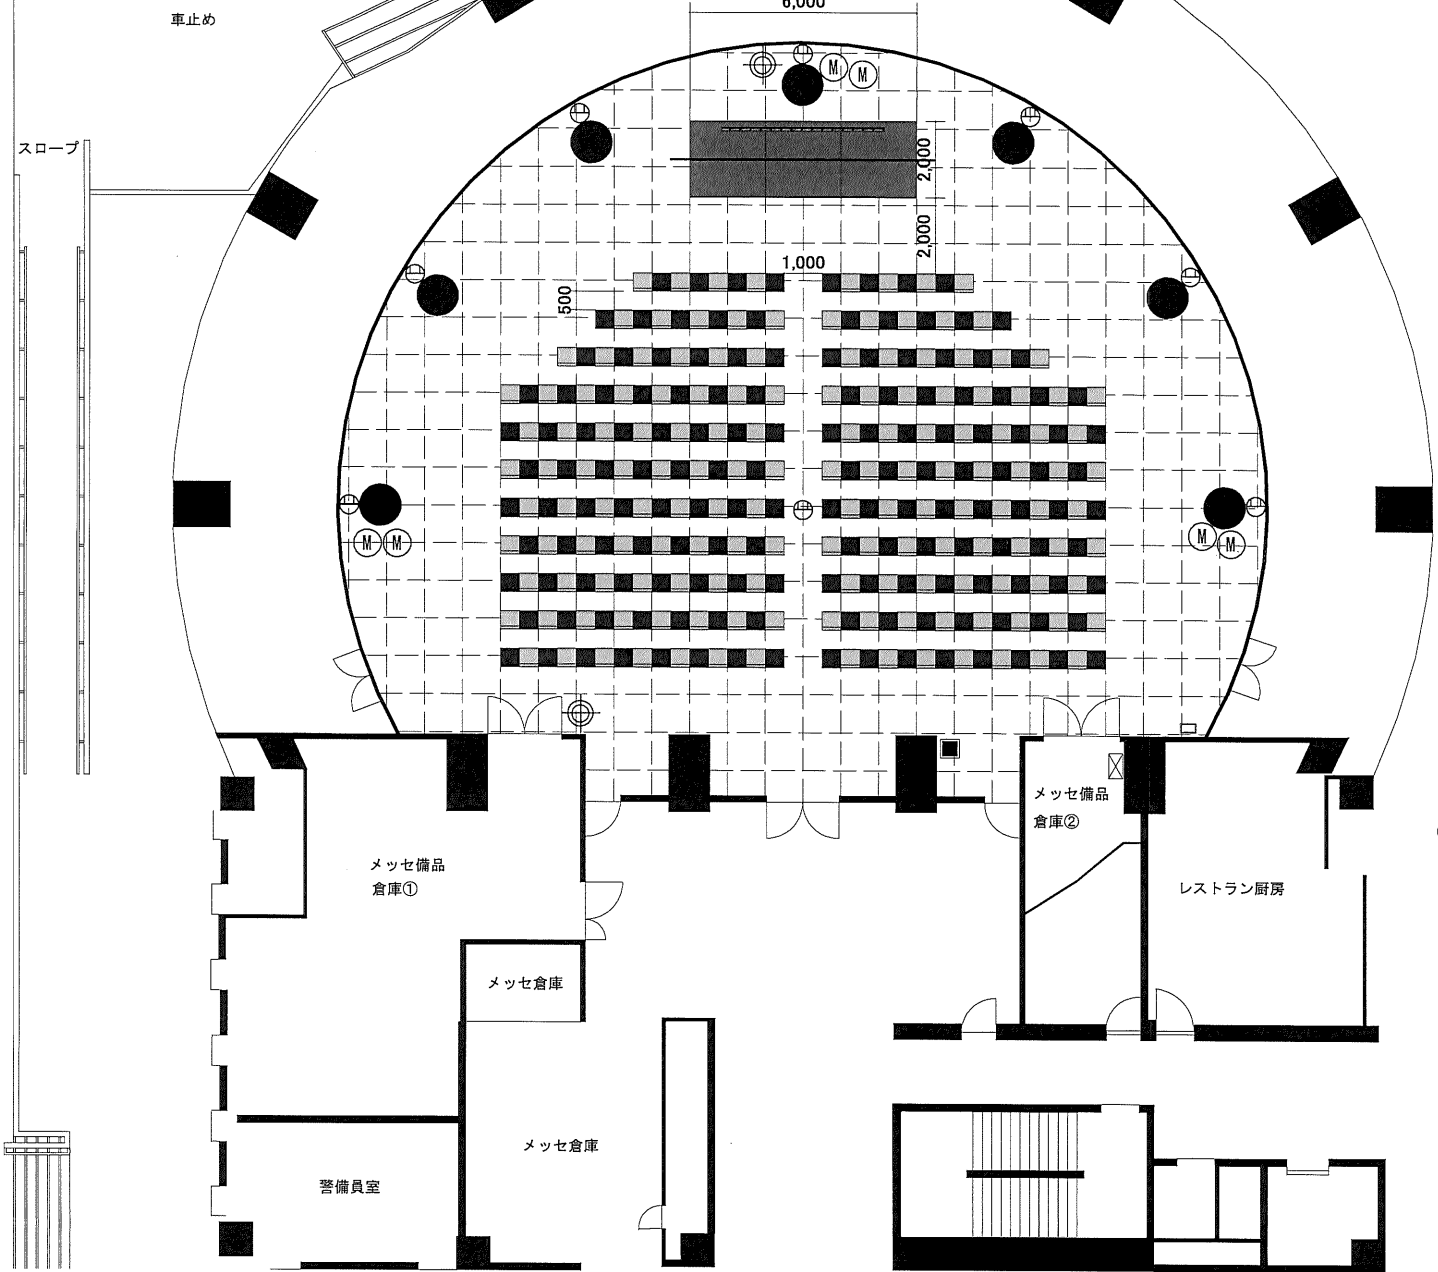

車止め

スロープ

メッセ備品
倉庫①

メッセ倉庫

警備員室

メッセ倉庫

メッセ備品
倉庫②

レストラン厨房