


多目的ホール

着席数：325席

椅子と椅子との距離

(横1000 前後1114)


■：着席しない席

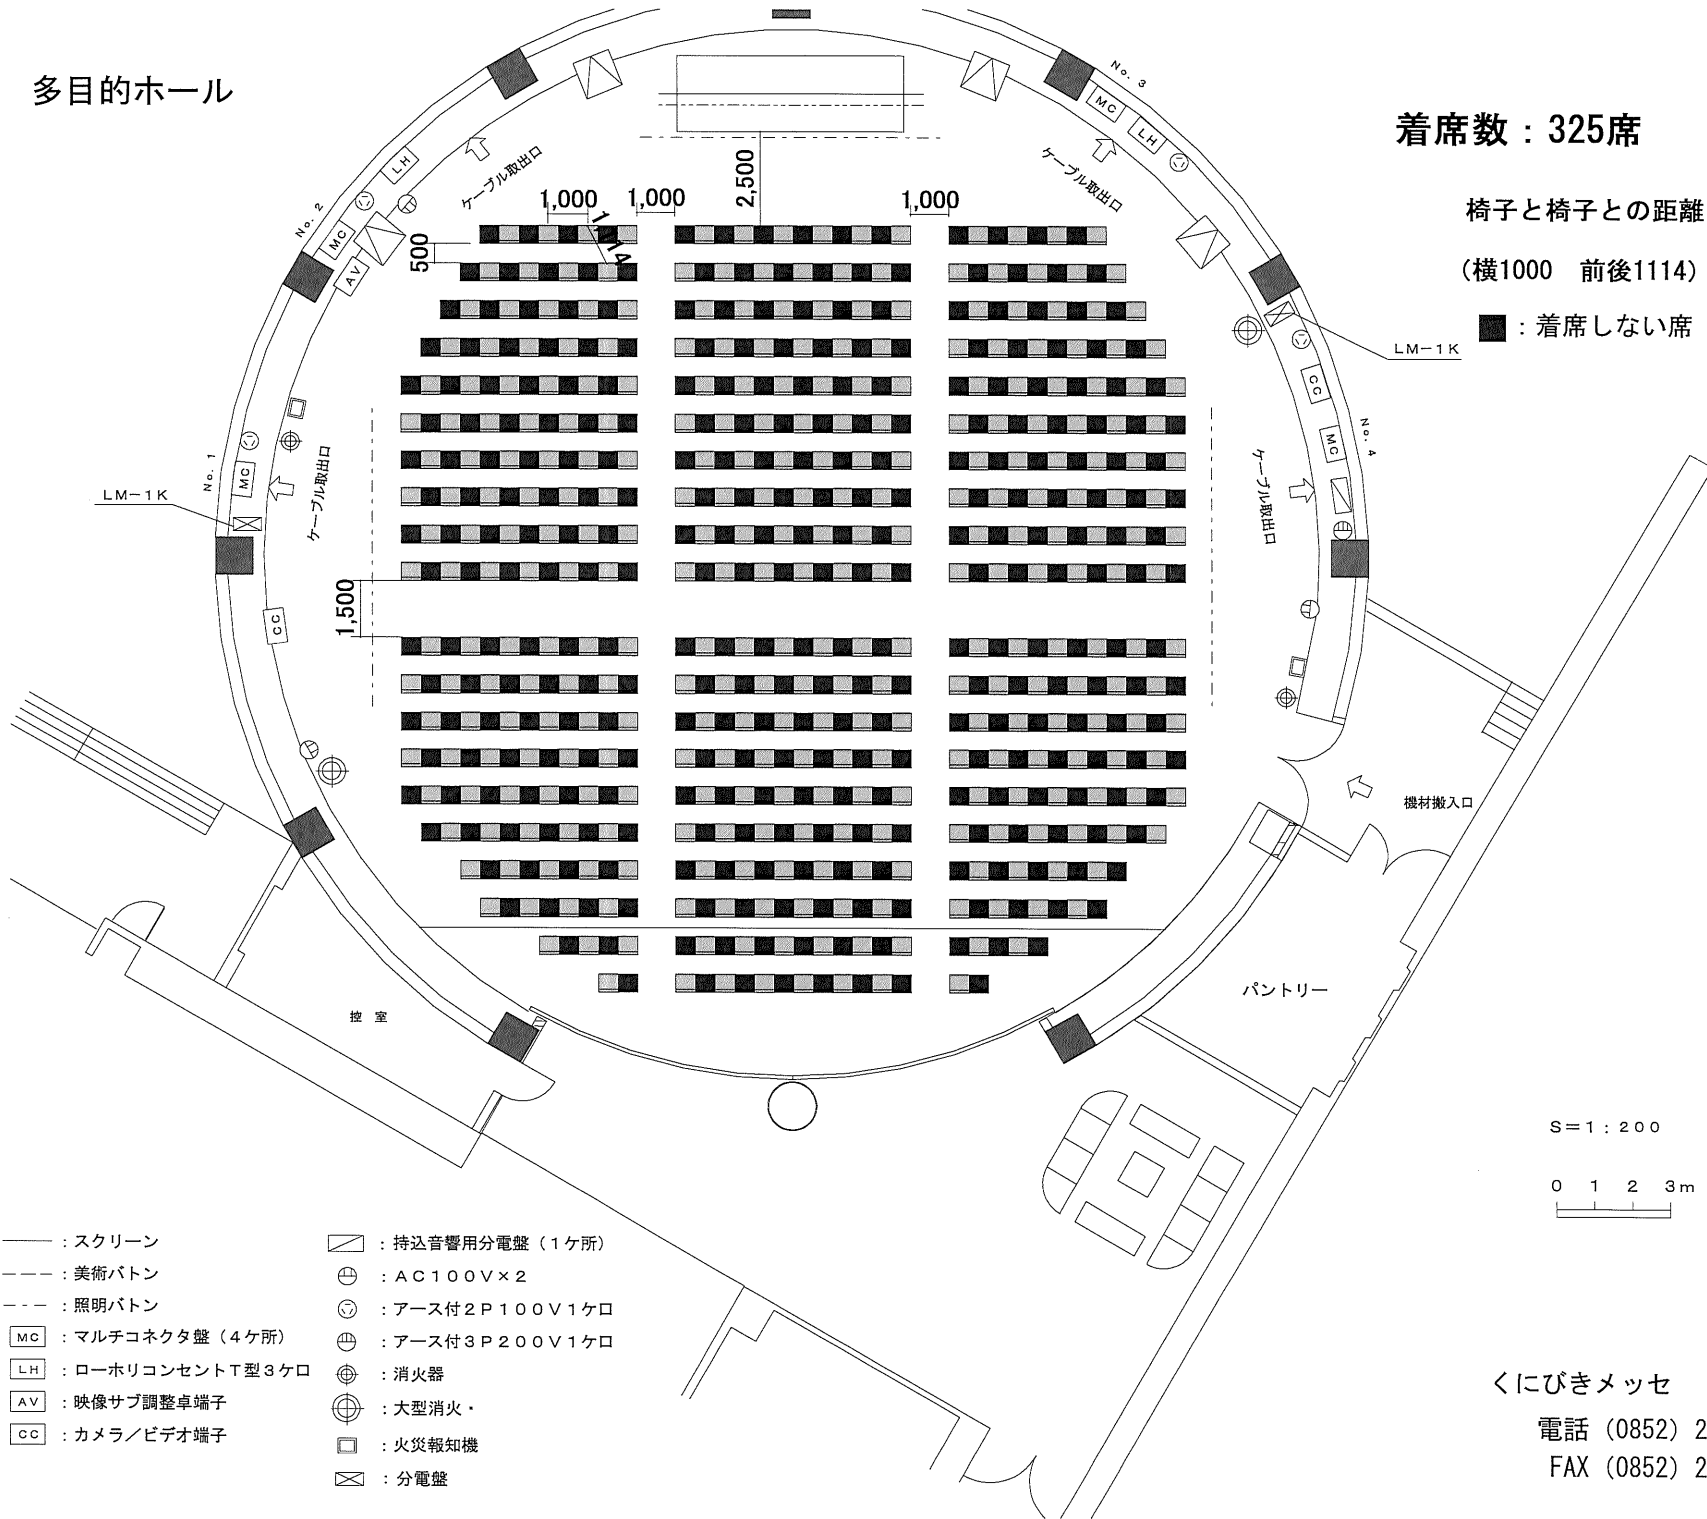

【凡例】

- : スクリーン
- - - : 美術ボタン
- - - : 照明ボタン
- MC : マルチコネクタ盤 (4ヶ所)
- LH : ローホリコンセントT型3ヶ所
- AV : 映像サブ調整卓端子
- CC : カメラ/ビデオ端子
- ⊠ : 持込音響用分電盤 (1ヶ所)
- ⊕ : AC100V×2
- ⊙ : アース付2P100V1ヶ所
- ⊕ : アース付3P200V1ヶ所
- ⊗ : 消火器
- ⊕ : 大型消火・
- ⊠ : 火災報知機
- ⊠ : 分電盤

S=1:200

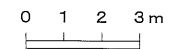

く に び き メ ッ セ

電話 (0852) 24-1111

FAX (0852) 22-9219