

開催期間 自 至 年 月 日 時 分

主催者

イベント名

- 【凡例】
- : スクリーン
  - : 照明ボタン
  - : 美術ボタン
  - ~~~~~ : カーテン
  - == : 可動間仕切り
  - : シャッター
  - MC : マルチコネクタ盤 (6ヶ所)
  - PA : PAブースコネクタ盤
  - ▧ : 持込音響用分電盤 (2ヶ所)
  - ⊕ : AC100V2ヶ口
  - ⊕ : アース付3P200V1ヶ口
  - ⊙ : 大型消火器
  - ⊙ : 消火器
  - : 火災報知機
  - ◇ : 給水の結合口 (2ヶ所)
  - ⊖ : 排水の結合口 (2ヶ所)

くびきメッセ 大展示場 レイアウト図面


1/3側 スクール形式(1・2人掛け) 585席

2/3側 スクール形式(1・2人掛け) 1180席

椅子と椅の間隔

(横 : 1200 前後 : 1200)

S=1:300

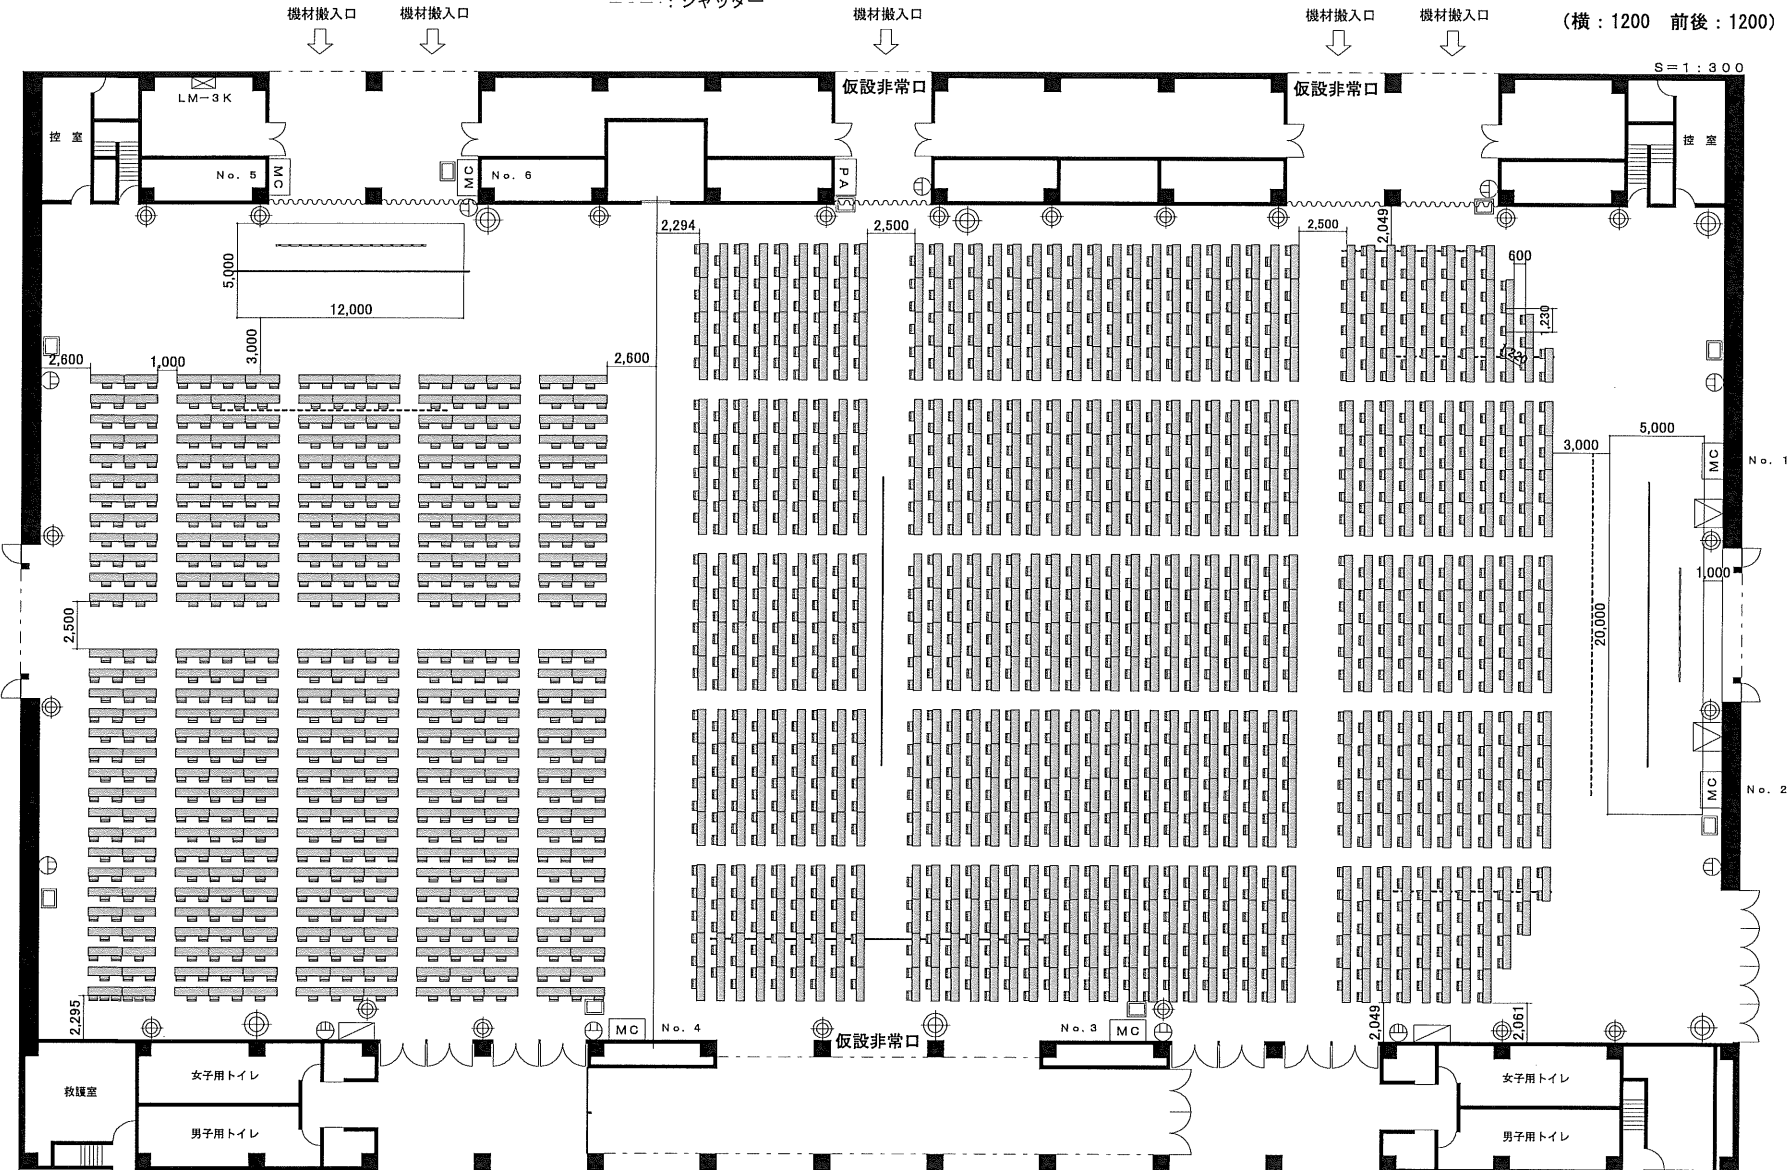

0 1 2 3 4 5 6m