

# 大展示場平面図


S=1:300

開催期間 自 年 月 日 時 分

主催者

イベント名

- (凡例)
- : スクリーン
  - : 照明バトン
  - : 美術バトン
  - ~~~~ : カーテン
  - == : 可動間仕切壁
  - - - : シャッター
  - MC : マルチコネクタ盤(6ヶ所)
  - PA : P A ブースコネクタ盤
  - ◻ : 持込音響用分電盤(2ヶ所)
  - ⊕ : A C 100V 2ヶ口
  - ⊕ : アース付3P 200V 1ヶ口
  - ⊕ : 大型消火器
  - ⊕ : 消火器
  - ◻ : 火災報知機
  - ⊕ : 給水の結合口(2ヶ所)
  - ⊕ : 排水の結合口(2ヶ所)

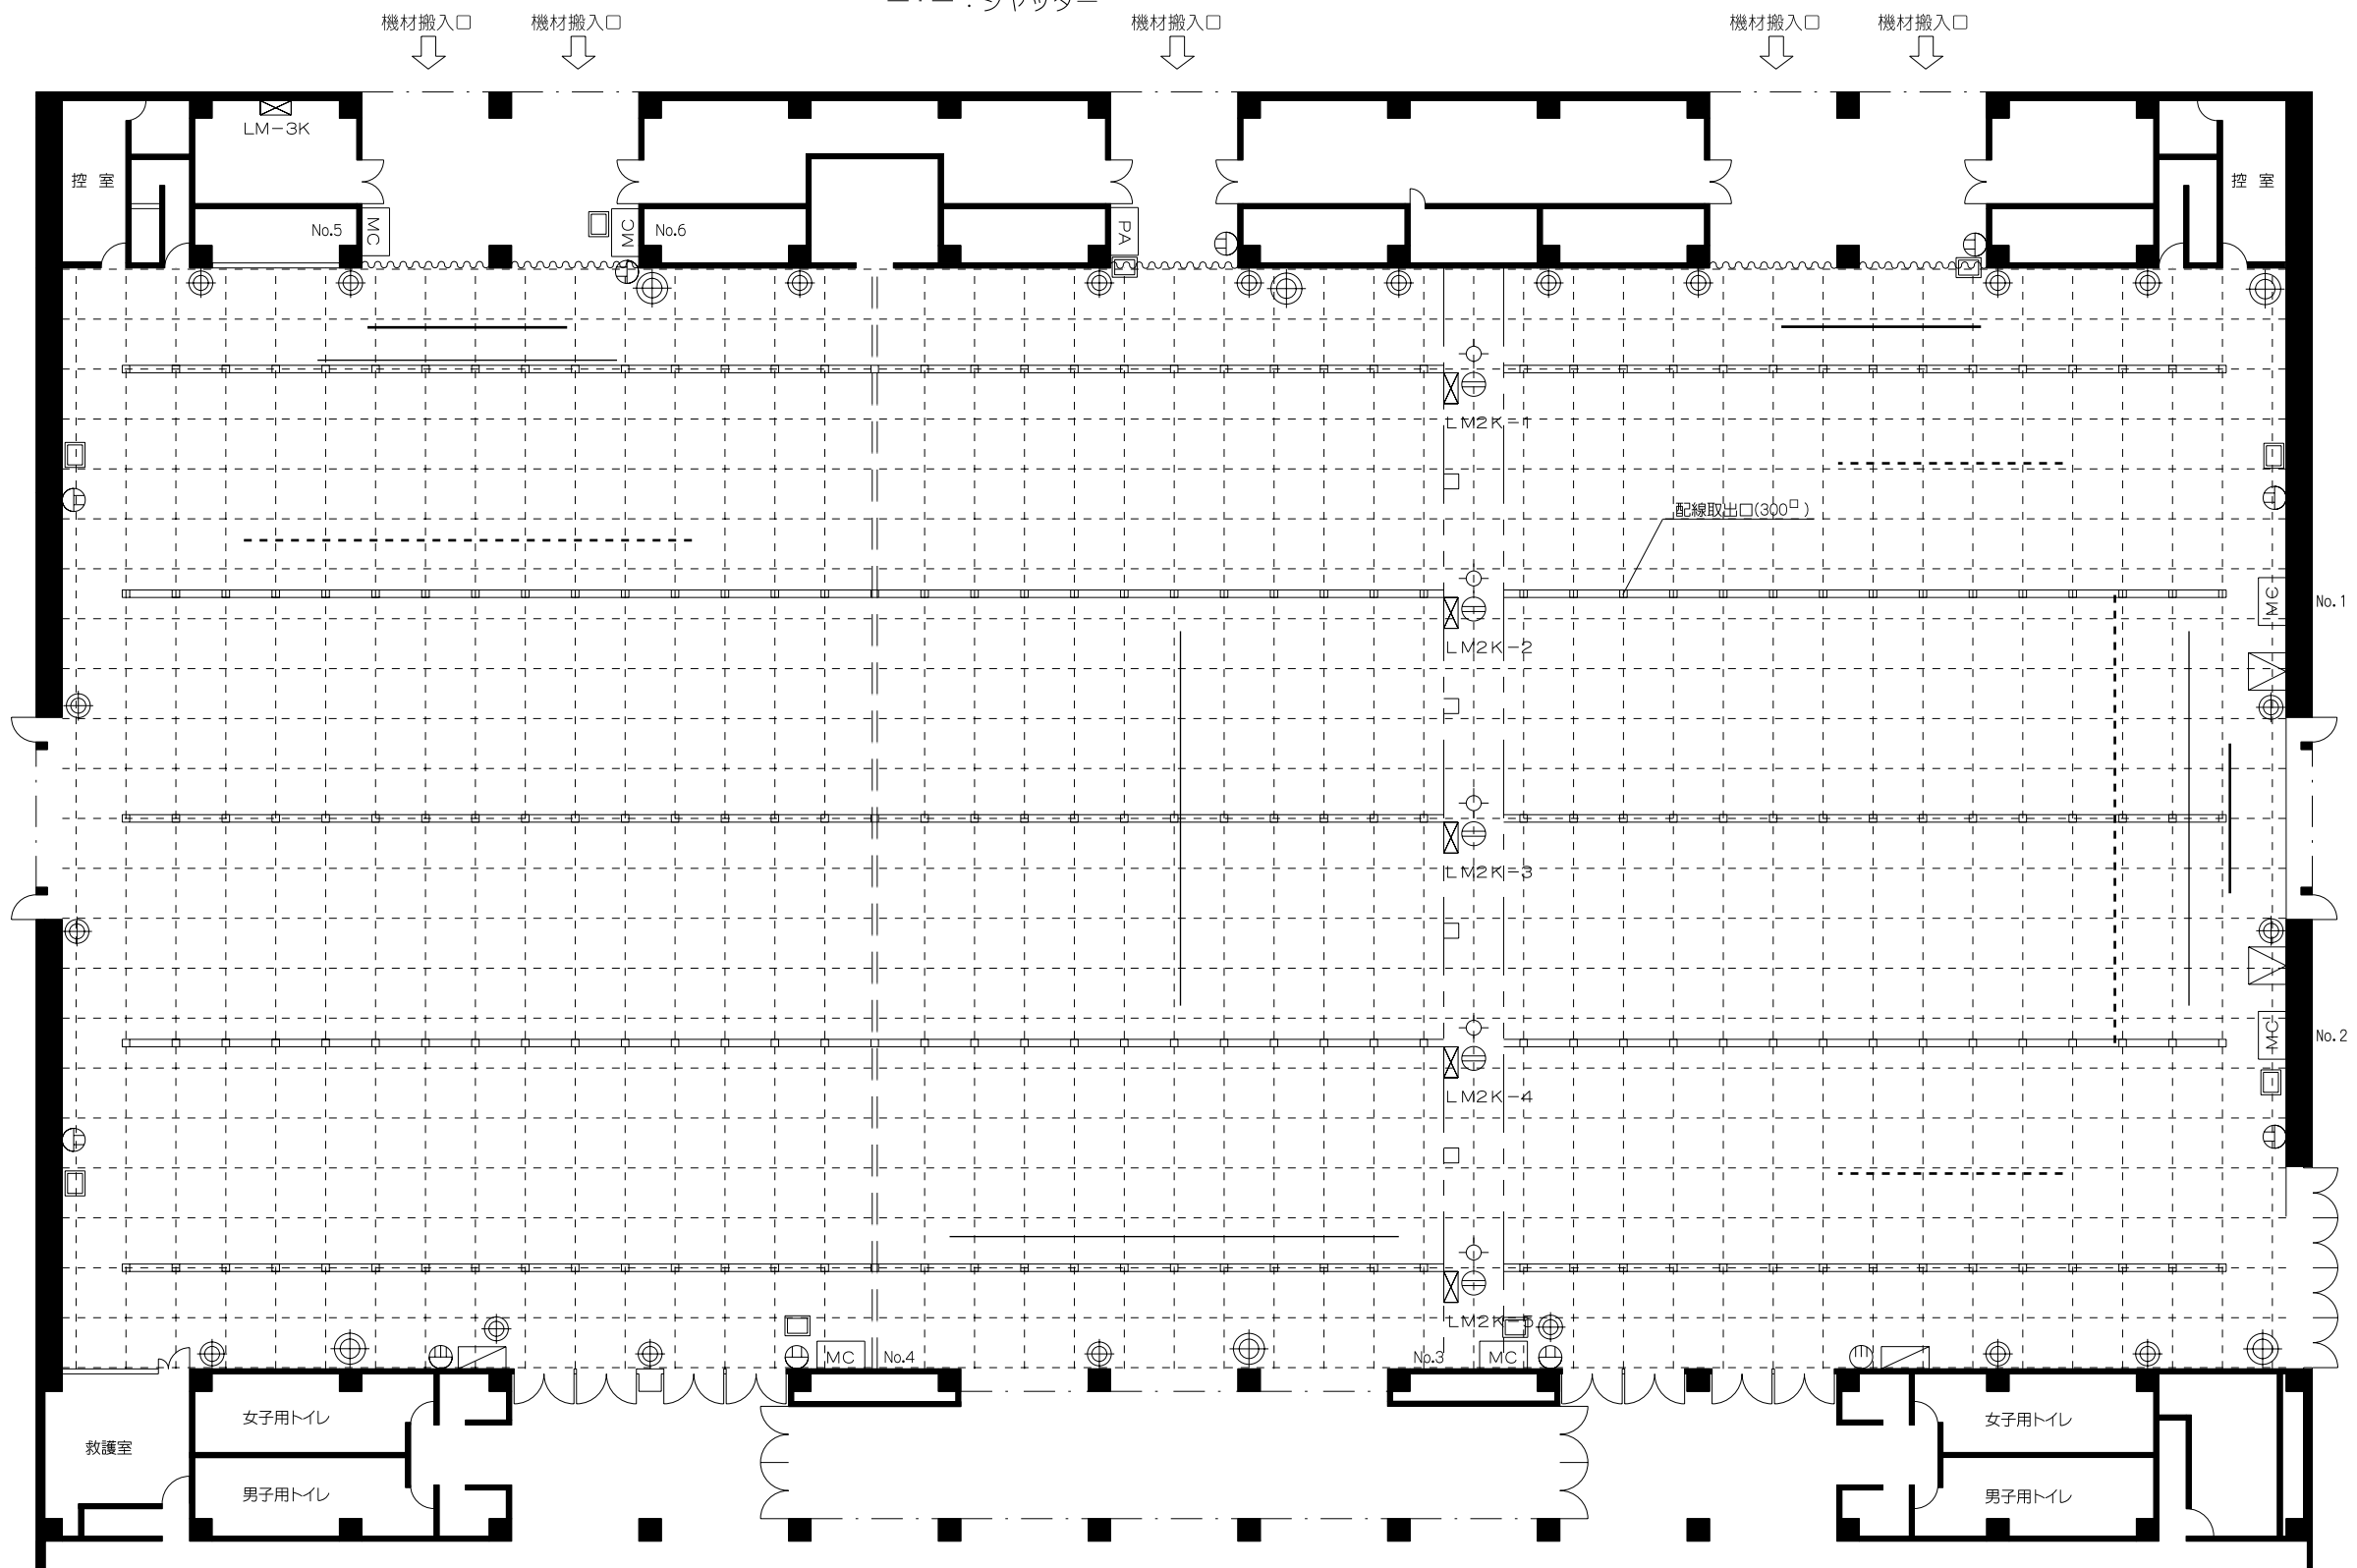

0 1 2 3 4 5m