

開催期間 自 年 月 日 時 分  
至 年 月 日 時 分

主催者 \_\_\_\_\_

イベント名 \_\_\_\_\_

〔凡例〕

- : スクリーン
- : 照明ボタン
- : 美術ボタン
- ~~~~ : カーテン
- == : 可動間仕切壁
- - - : シャッター


- MC : マルチコネクタ盤 (6ヶ所)
- PA : PAブースコネクタ盤
- 持込音響用分電盤 (2ヶ所)
- ⊕ : AC100V2ヶ口
- ⊕ : アース付3P200V1ヶ口

- ⊕ : 大型消火器
- ⊕ : 消火器
- : 火災報知機
- ⊕ : 給水の結合口 (2ヶ所)
- ⊕ : 排水の結合口 (2ヶ所)

くにびきメッセ 大展示場 レイアウト図面

1/3側シアター形式 1800席

S=1:300

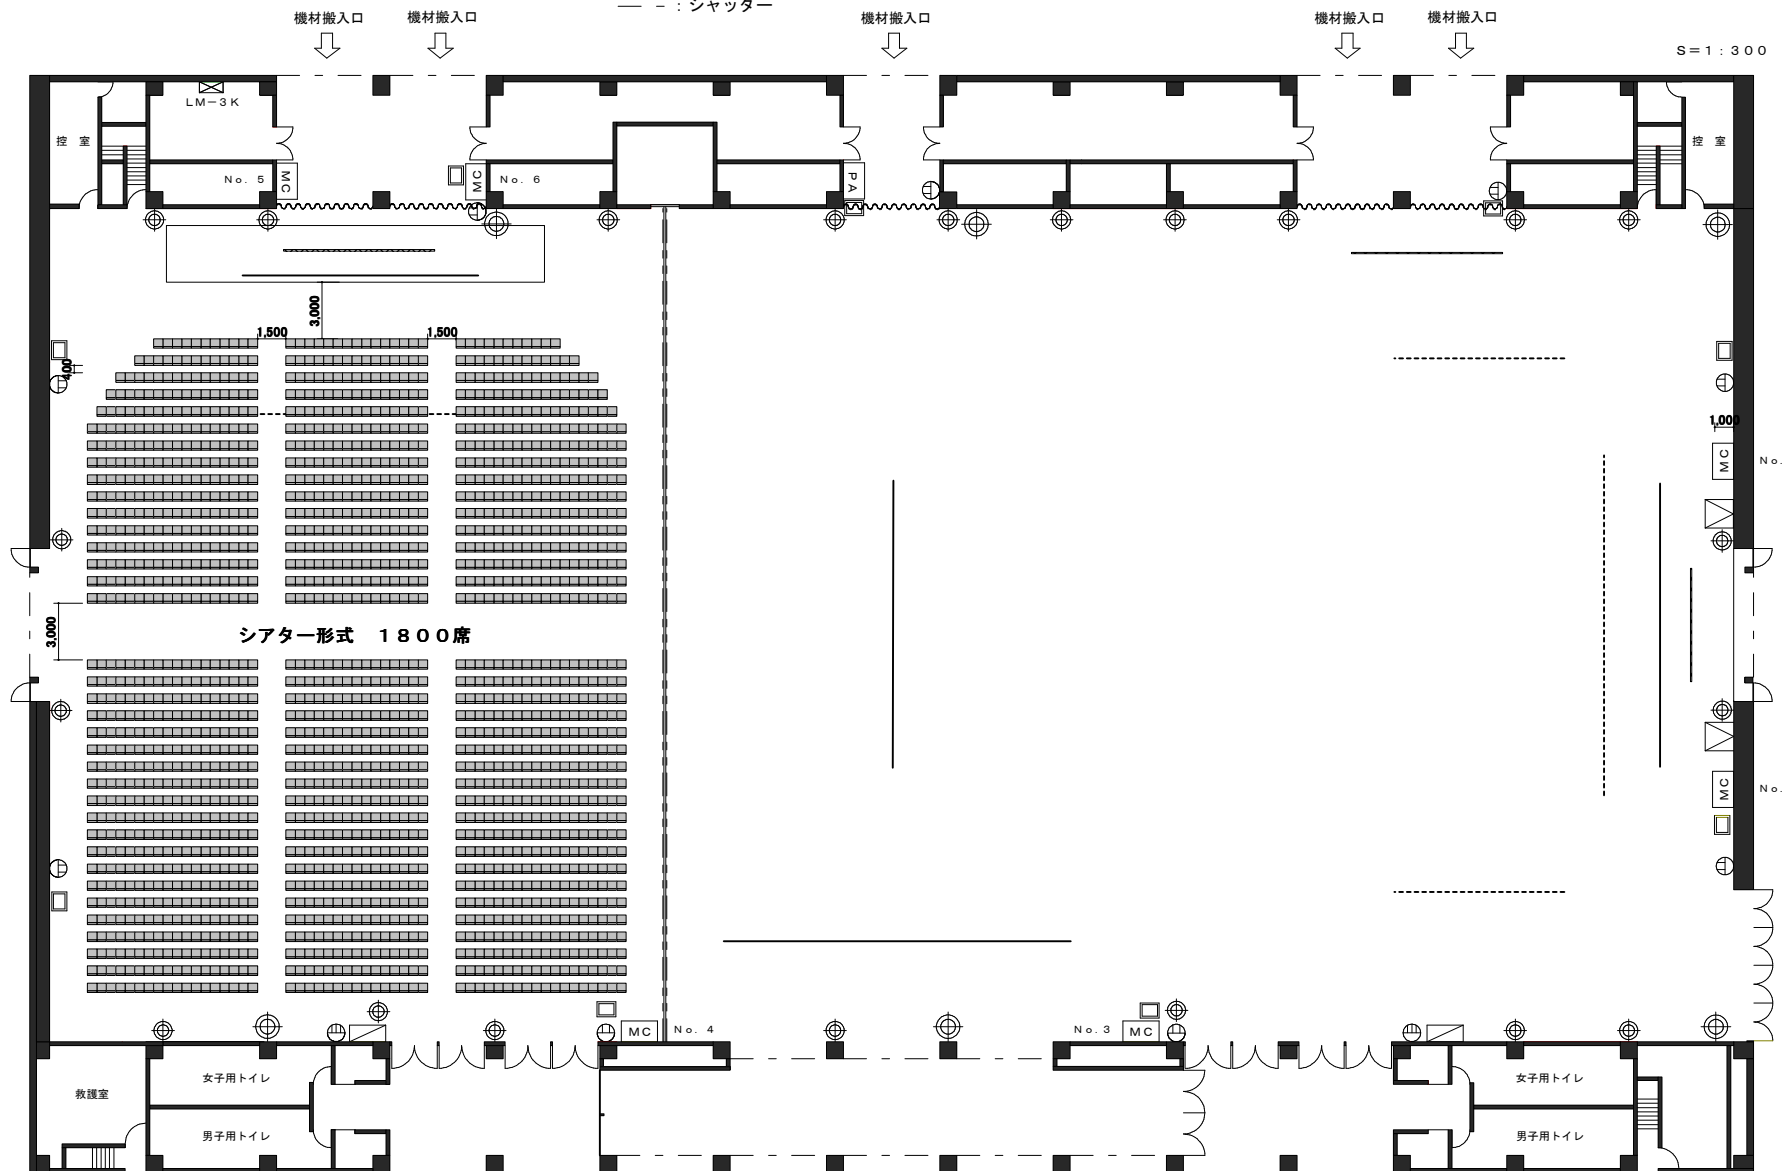

0 1 2 3 4 5m