


開催期間 自 年 月 日 時 分

主催者

イベント名

多目的ホール平面図

S=1:200

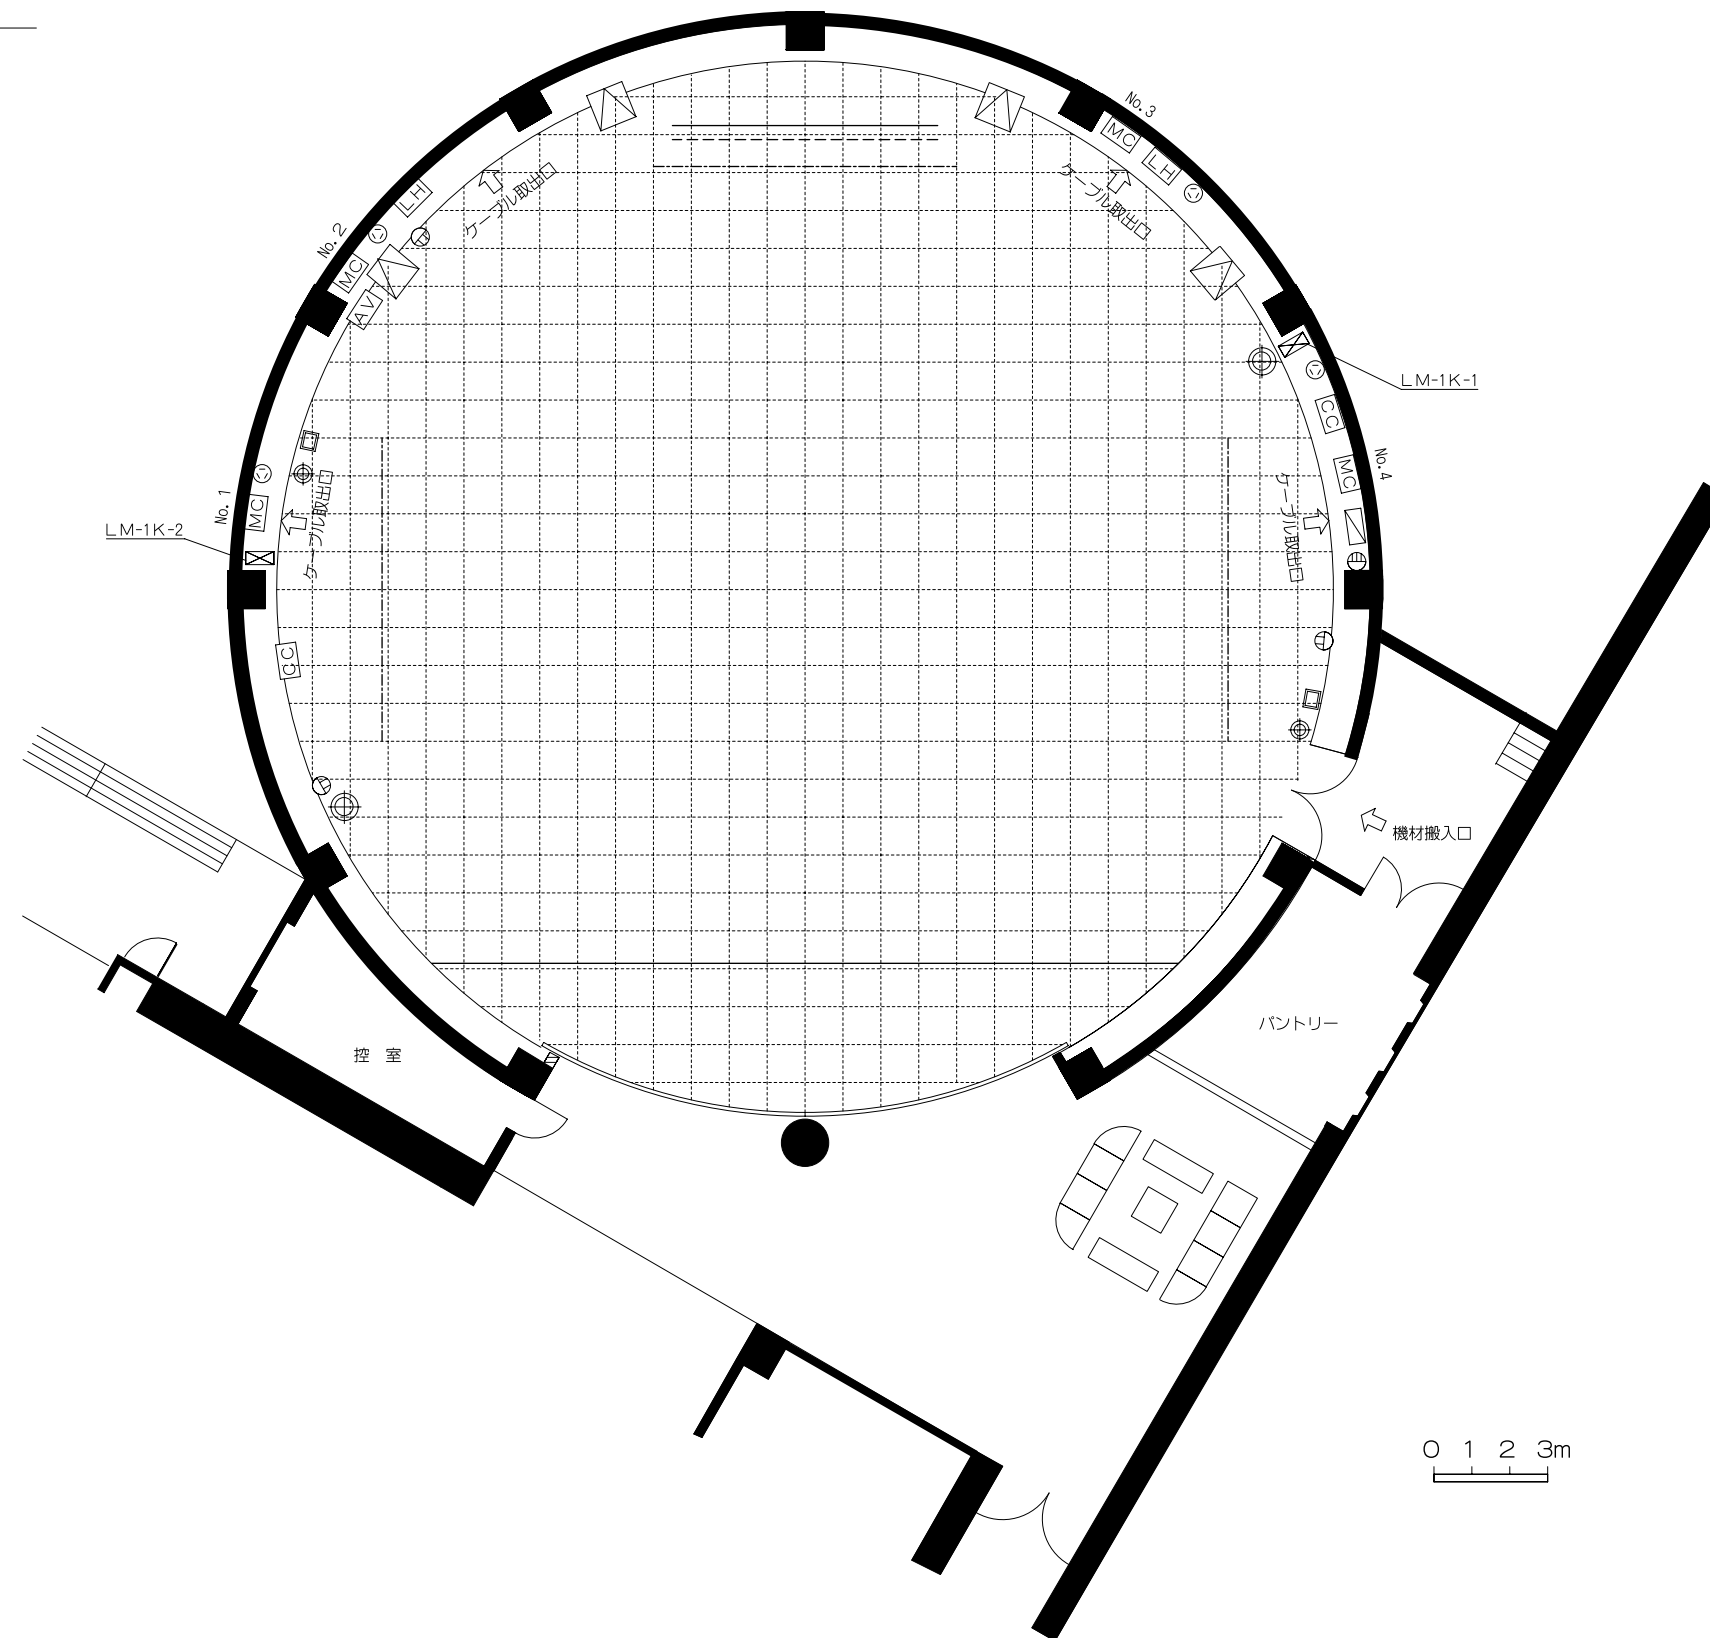

- [凡例]
- : スクリーン
 - - - : 美術ボタン
 - · - · : 照明ボタン
 - MC : マルチコネクタ盤(4ヶ所)
 - LH : ローホリコンセントT型3ヶ口
 - AV : 映像サブ調整卓端子
 - CC : カメラ/ビデオ端子
 - ◻ : 持込音響用分電盤(1ヶ所)
 - ⊕ : A C100V × 2
 - ⊙ : アース付2P100V1ヶ口
 - ⊖ : アース付3P200V1ヶ口
 - ⊗ : 消火器
 - ⊕⊗ : 大型消火器
 - ◻ : 火災報知機
 - ⊗ : 分電盤

