



多目的ホール平面図

S=1:200

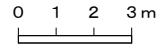

シアター形式 650席

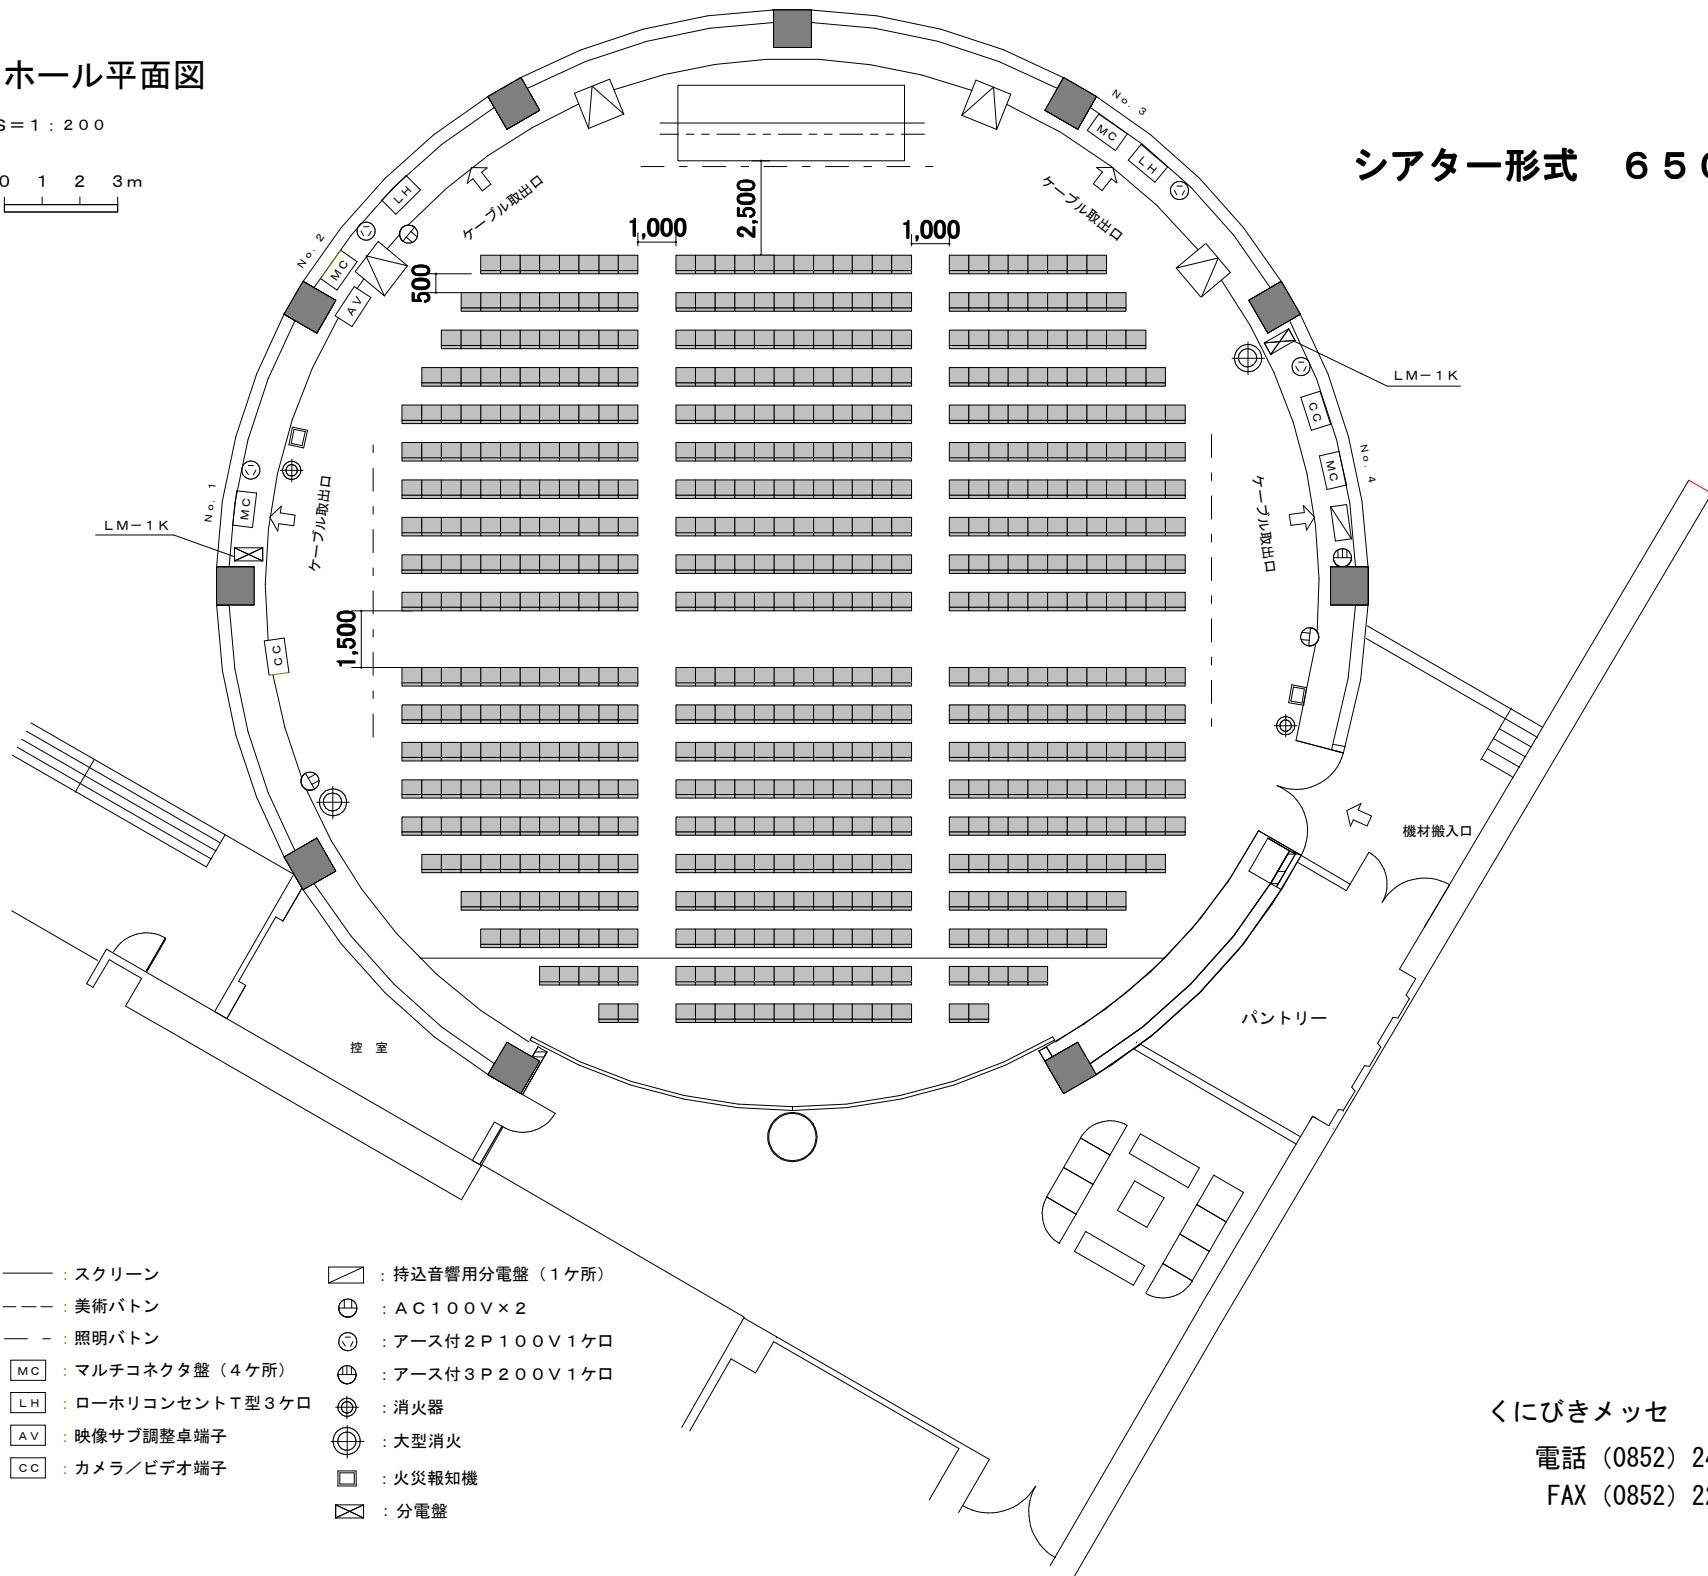

〔凡例〕

- | | |
|---------------------|--------------------|
| —— : スクリーン | ⊠ : 持込音響用分電盤 (1ヶ所) |
| - - - : 美術ボタン | ⊕ : AC100V×2 |
| - · - : 照明ボタン | ⊙ : アース付2P100V1ヶ口 |
| MC : マルチコネクタ盤 (4ヶ所) | ⊕ : アース付3P200V1ヶ口 |
| LH : ローホリコンセントT型3ヶ口 | ⊗ : 消火器 |
| AV : 映像サブ調整卓端子 | ⊗ : 大型消火 |
| CC : カメラ/ビデオ端子 | □ : 火災報知機 |
| | ⊠ : 分電盤 |

くにびきメッセ

電話 (0852) 24-1111

FAX (0852) 22-9219