


501・601大会議室（口の字形式）

- ※部屋面積：187㎡
- ※天井高：3.35m(501大会議室), 2.95m(601大会議室)
- ※美術ボタン：長さ4.5m(有効3.5m)
：高さ(床から)3.2m(501大会議室), 2.8m(601大会議室)
- ※スクリーン：H180cm×W223cm(画面サイズ H152cm×W213cm)

(注意) 設営・現状復帰は主催者側で行っていただきます。

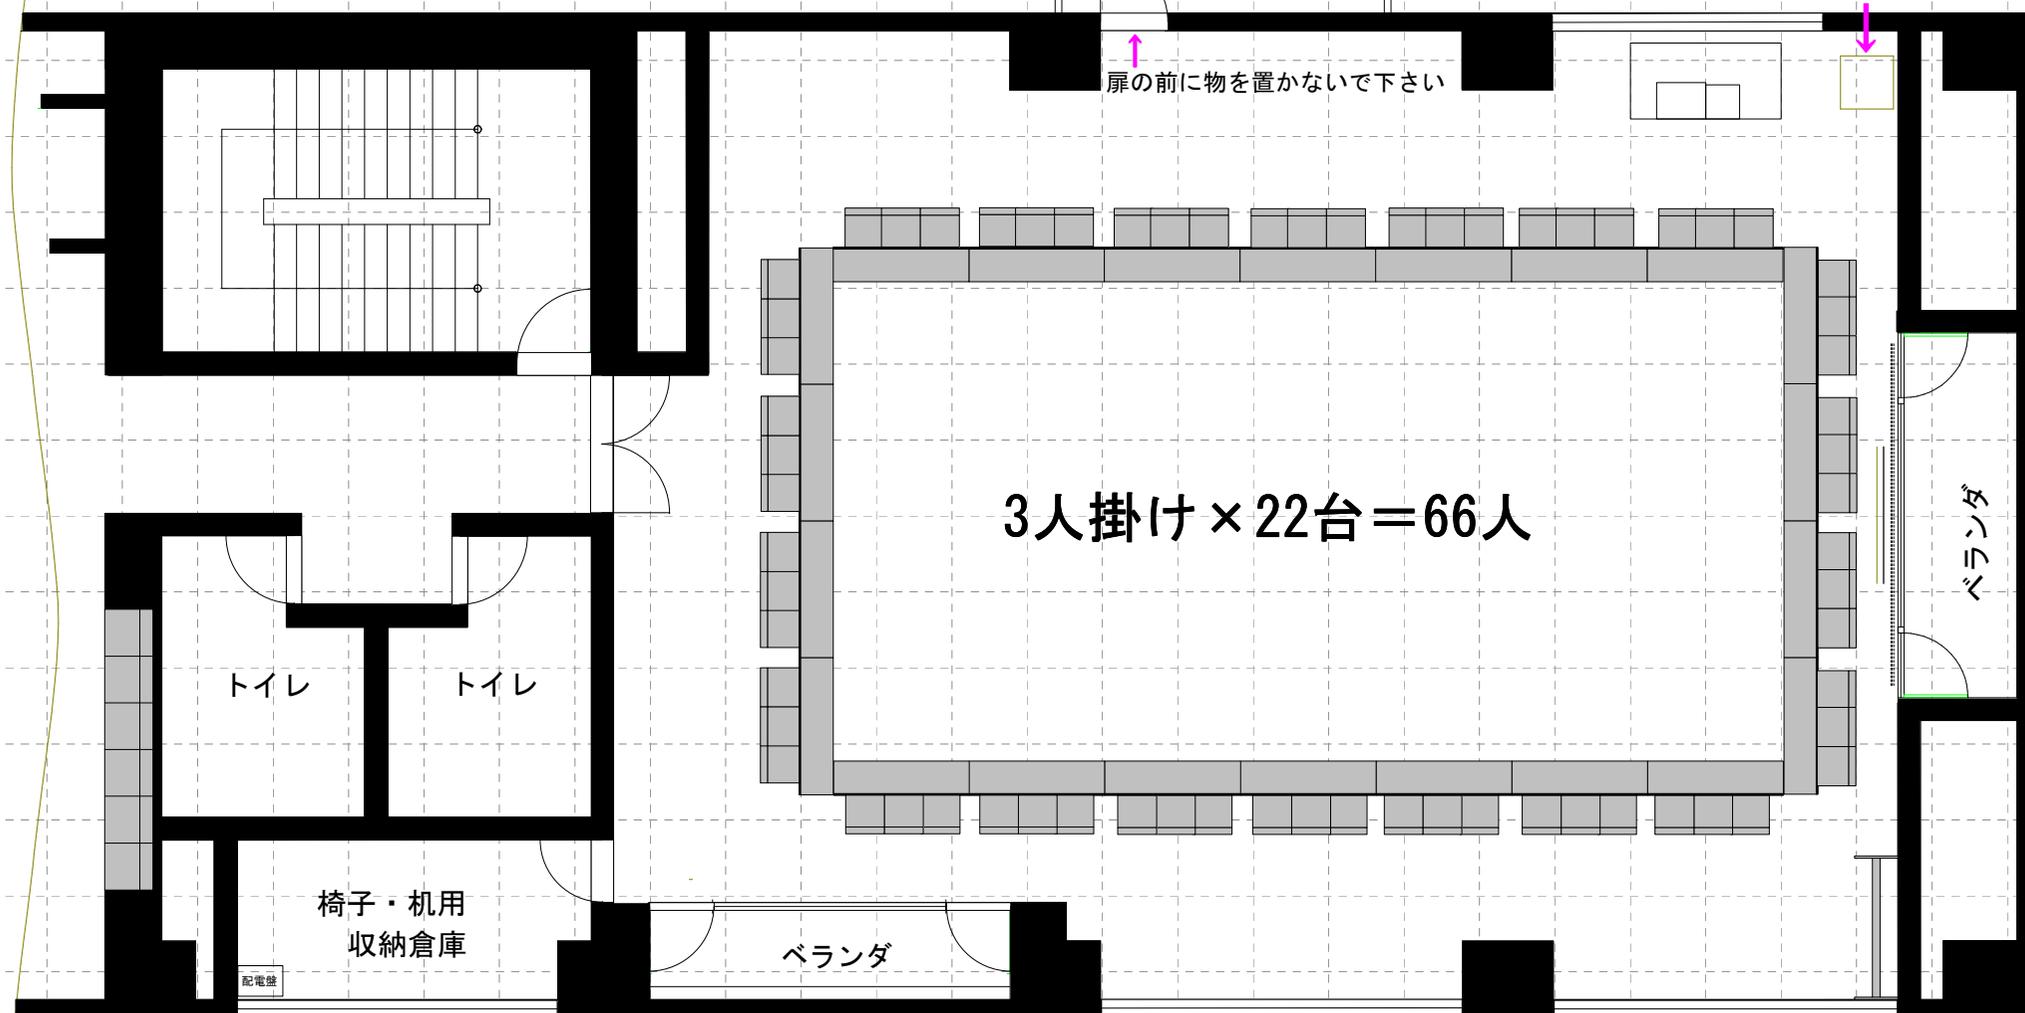

1/100縮尺 0 1m 2m 3m